



rzut parteru

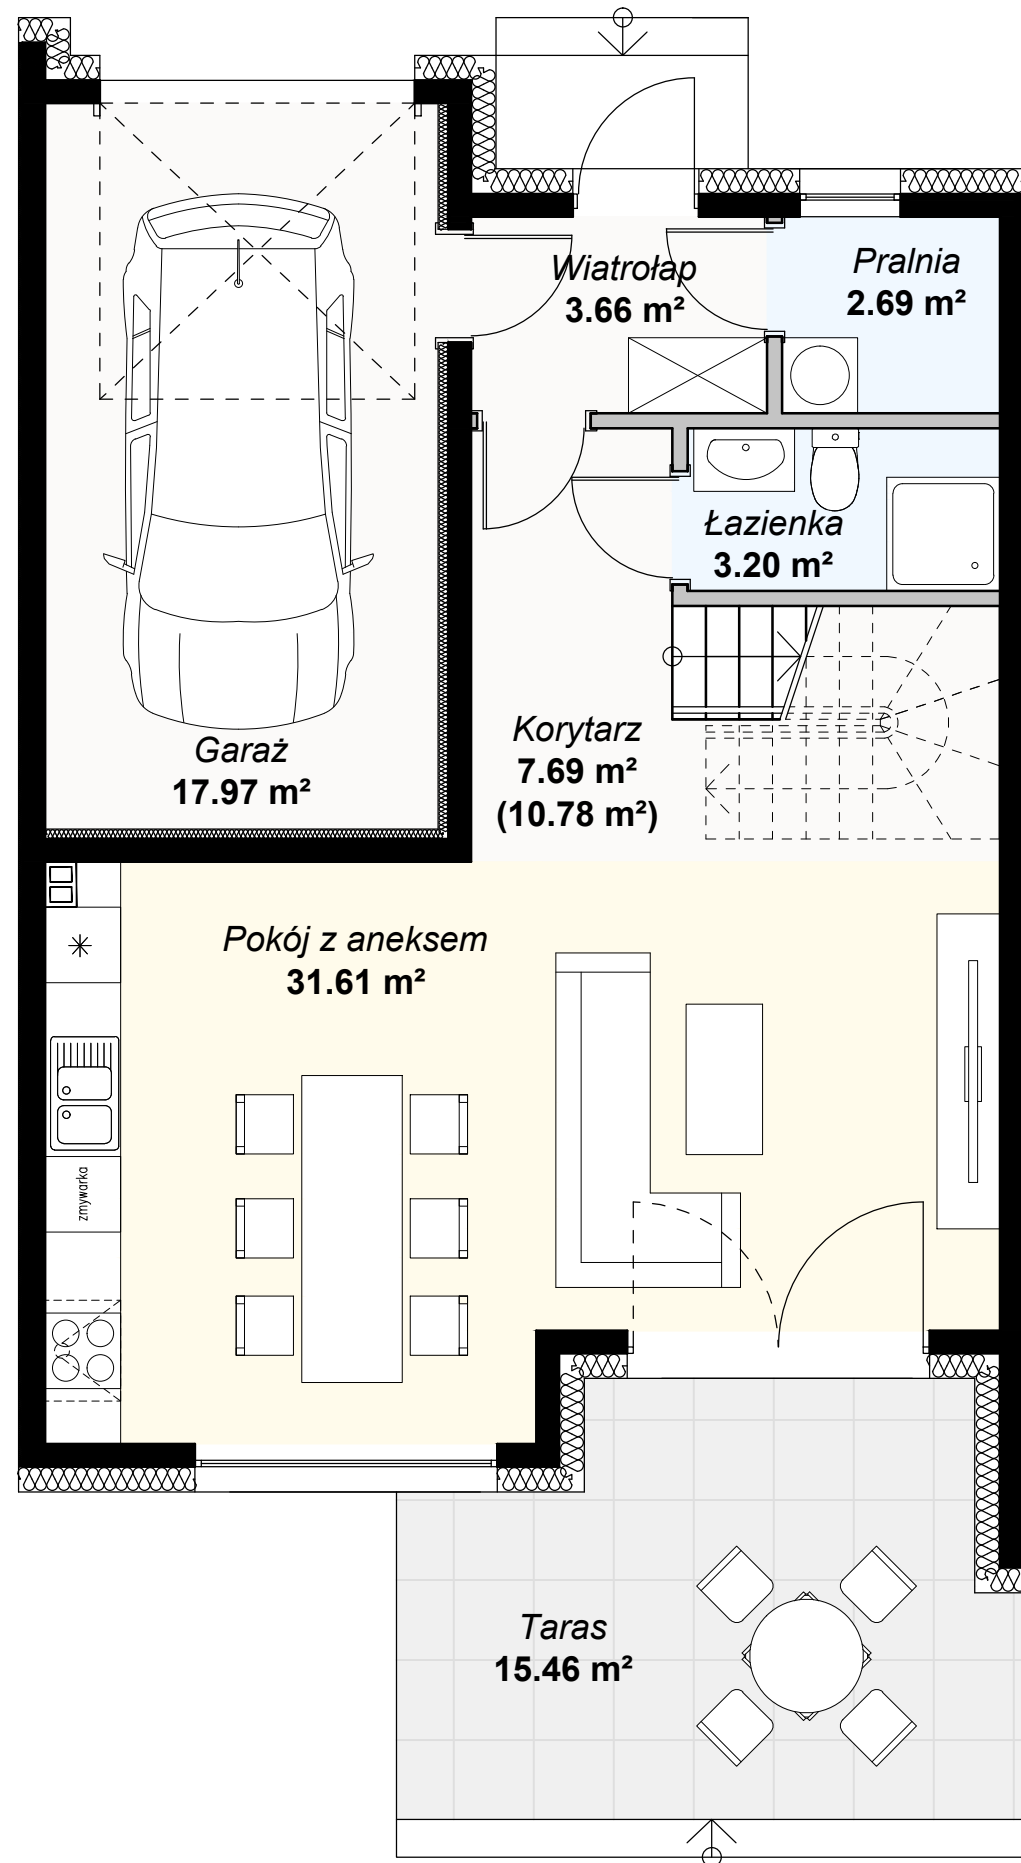

rzut poddasza

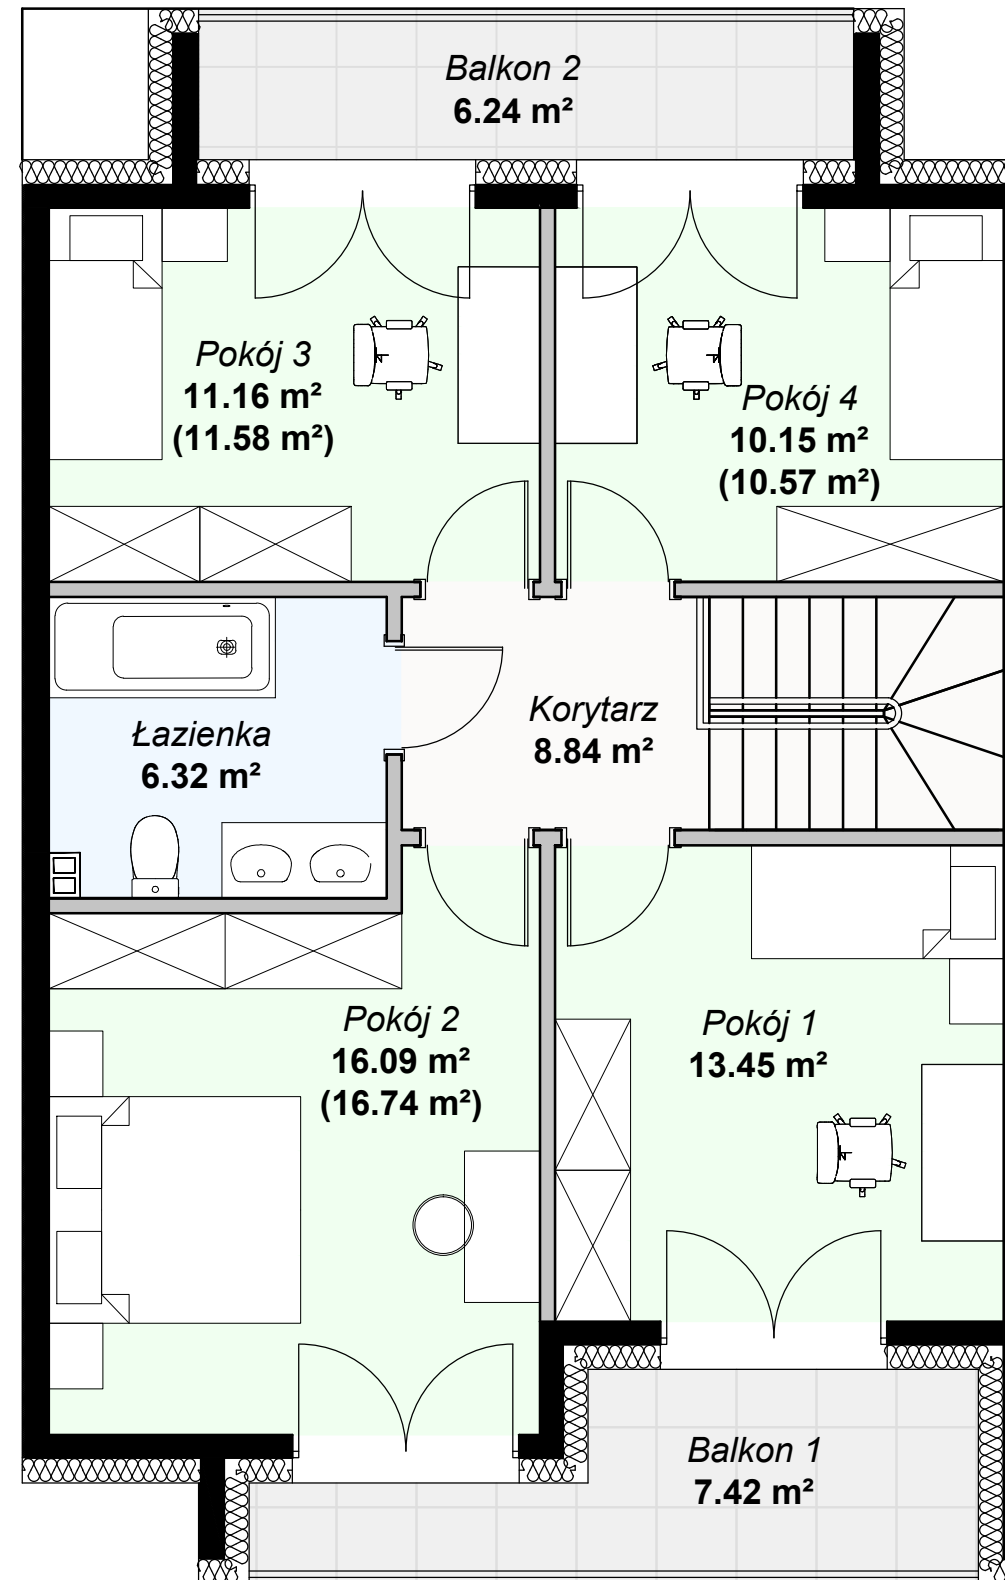

SR2

SEGMENT
ŚRODKOWY

Nazwa pom.	m ²
Wiatrołap	3,66
Pralnia	2,69
Łazienka	3,20
Korytarz	7,69
Pokój z aneksem	31,61
Garaż	17,97
PARTER:	66.82
Korytarz	8,84
Pokój 1	13,45
Pokój 2	16,09
Łazienka	6,32
Pokój 3	11,16
Pokój 4	10,15
PODDASZE:	66.01
RAZEM:	132.83
Taras	15,46
Balkon 1	7,42
Balkon 2	6,24
CAŁOŚĆ:	161.95

