



rzut parteru

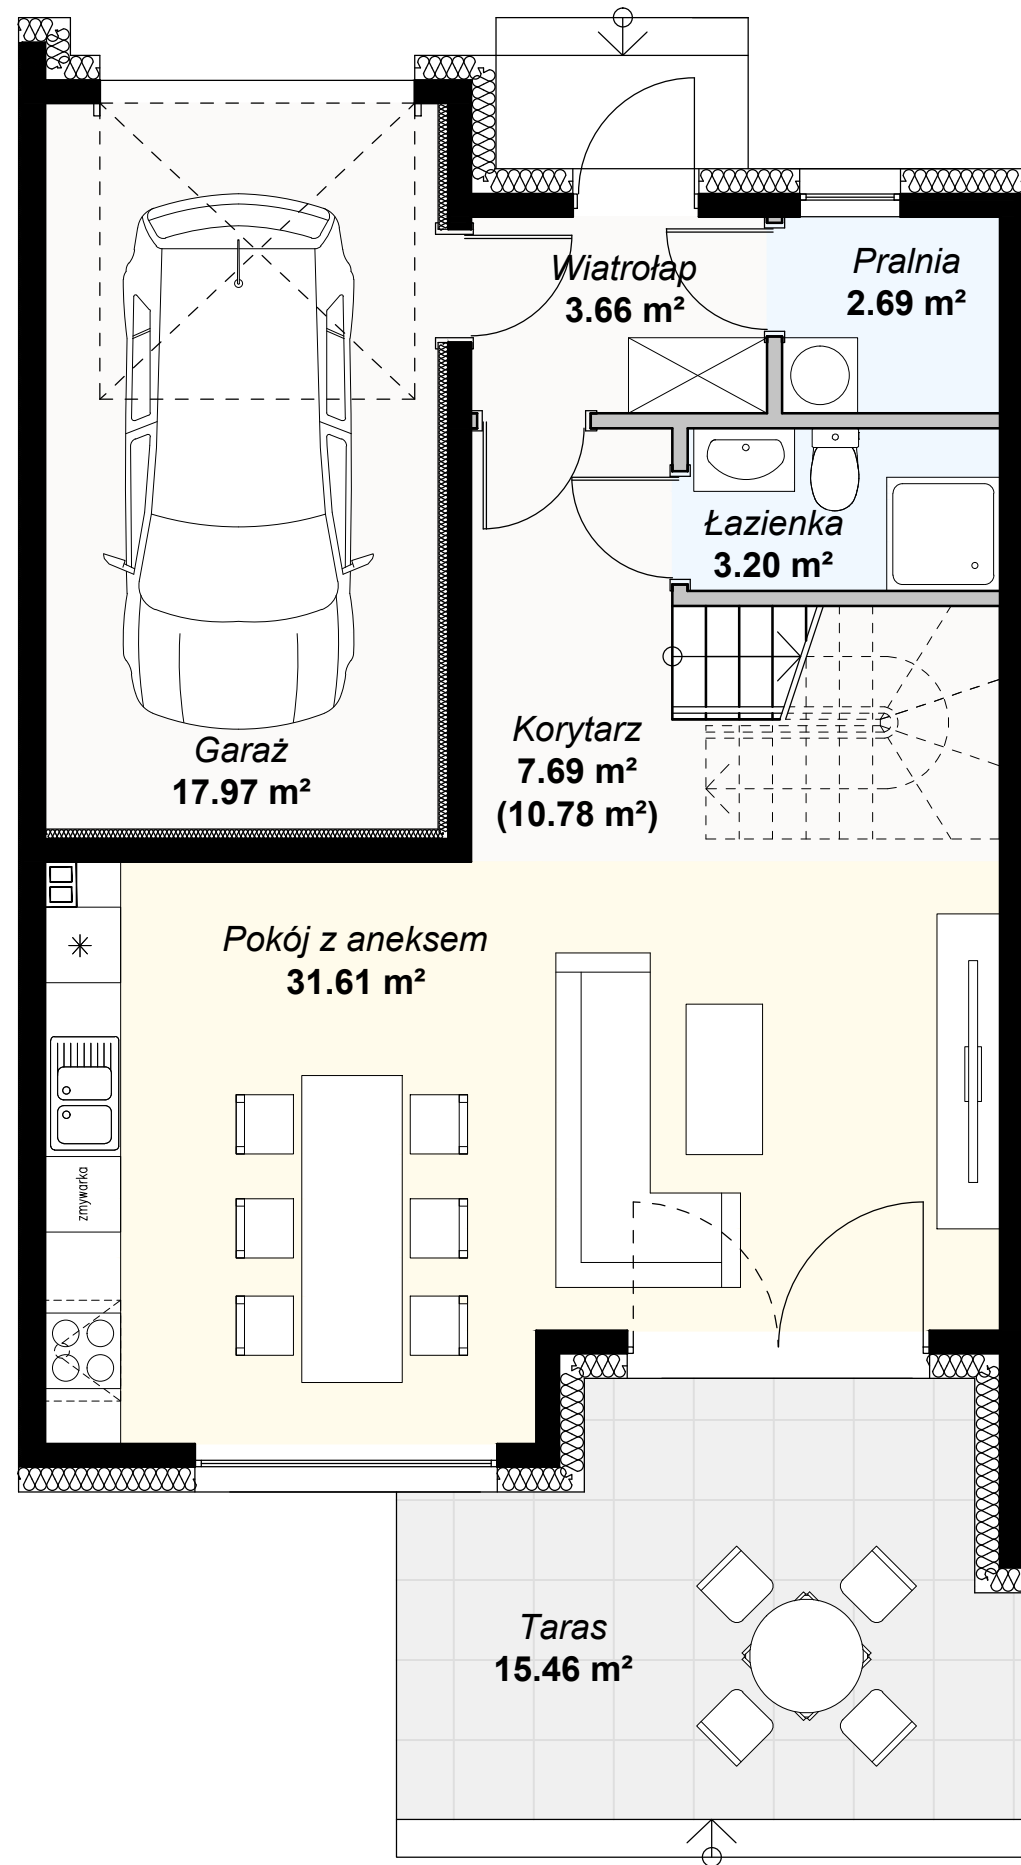

rzut poddasza

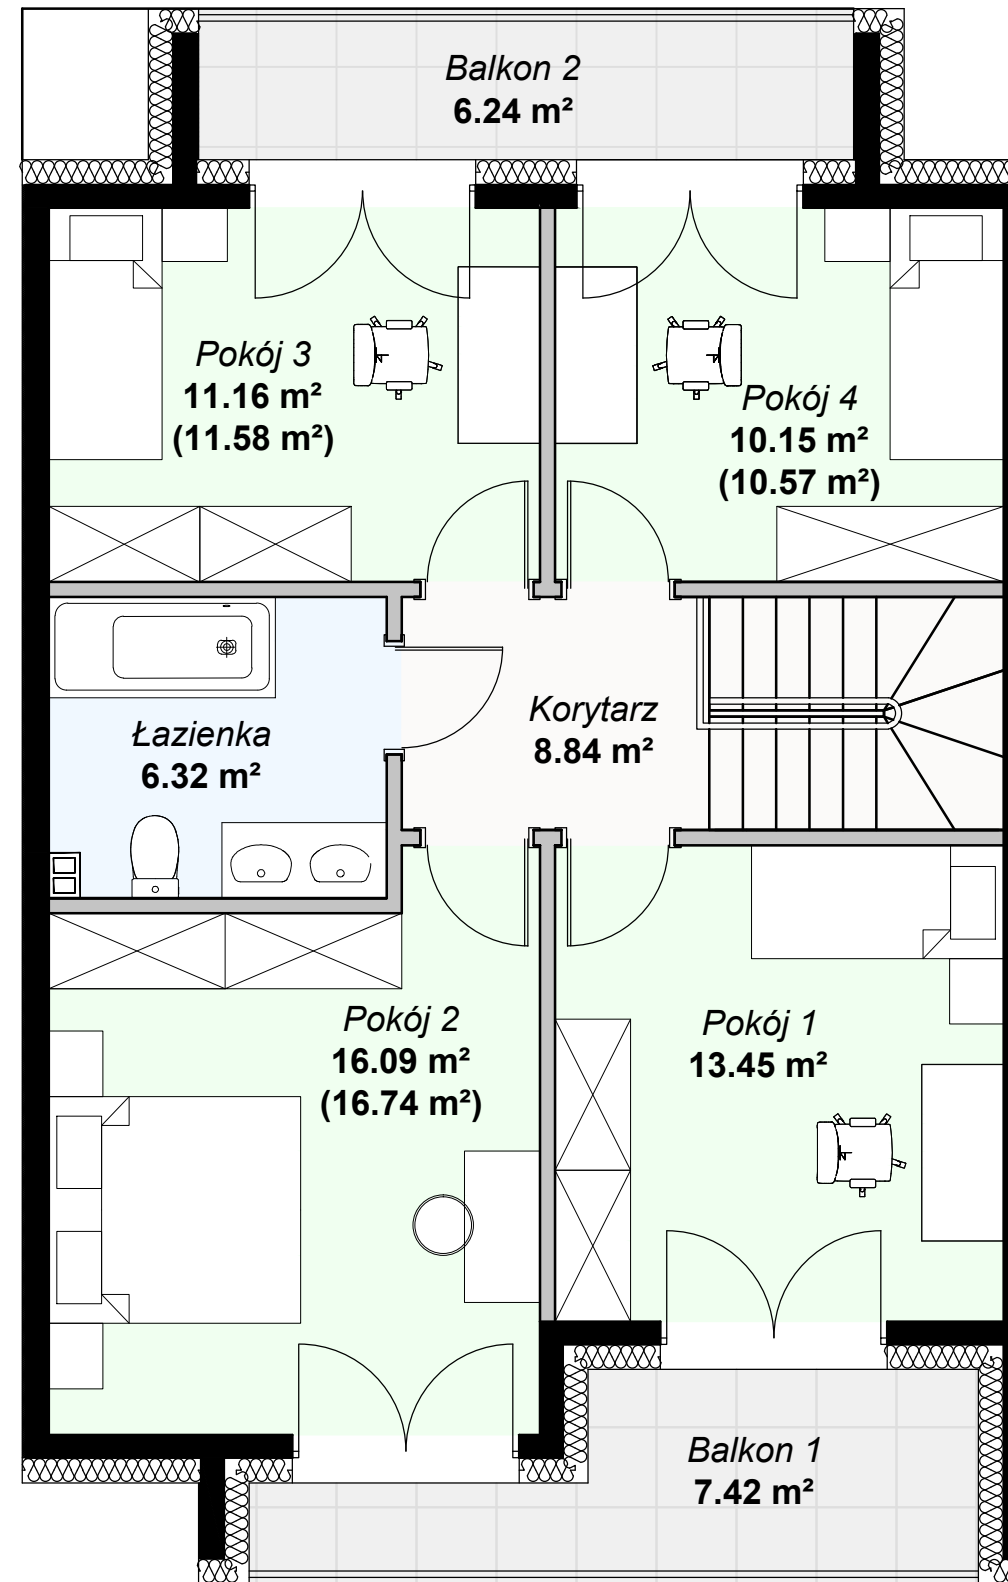

# SR8

SEGMENT ŚRODKOWY

Nazwa pom.	m <sup>2</sup>
Wiatrołap	3,66
Pralnia	2,69
Łazienka	3,20
Korytarz	7,69
Pokój z aneksem	31,61
Garaż	17,97
<b>PARTER:</b>	<b>66.82</b>
Korytarz	8,84
Pokój 1	13,45
Pokój 2	16,09
Łazienka	6,32
Pokój 3	11,16
Pokój 4	10,15
<b>PODDASZE:</b>	<b>66.01</b>
<b>RAZEM:</b>	<b>132.83</b>
Taras	15,46
Balkon 1	7,42
Balkon 2	6,24
<b>CAŁOŚĆ:</b>	<b>161.95</b>

