
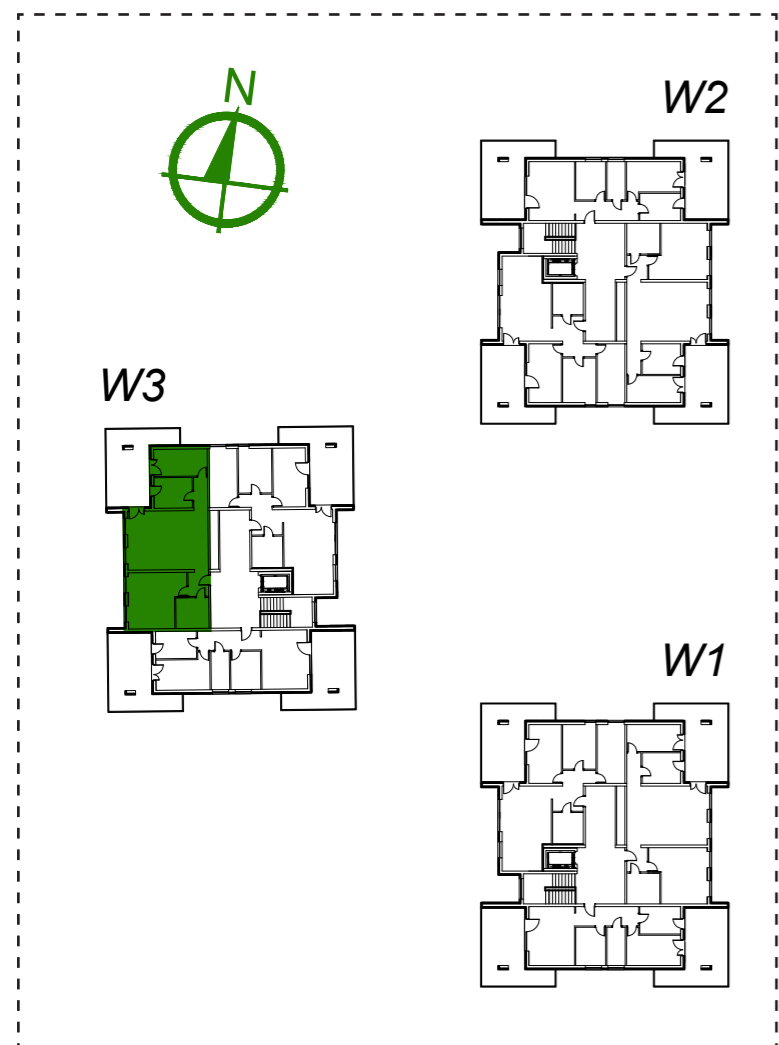


III PIĘTRO Mieszkanie R

Nazwa pom.	m ²
Hol	4,25
Łazienka	8,51
Pokój 1	24,83
Pokój z aneksem	40,40
Korytarz	3,67
Pokój 2	9,70
Pokój 3	12,42
MIESZKANIE:	103,78
Balkon	34,06
ŁĄCZNIE:	137,84

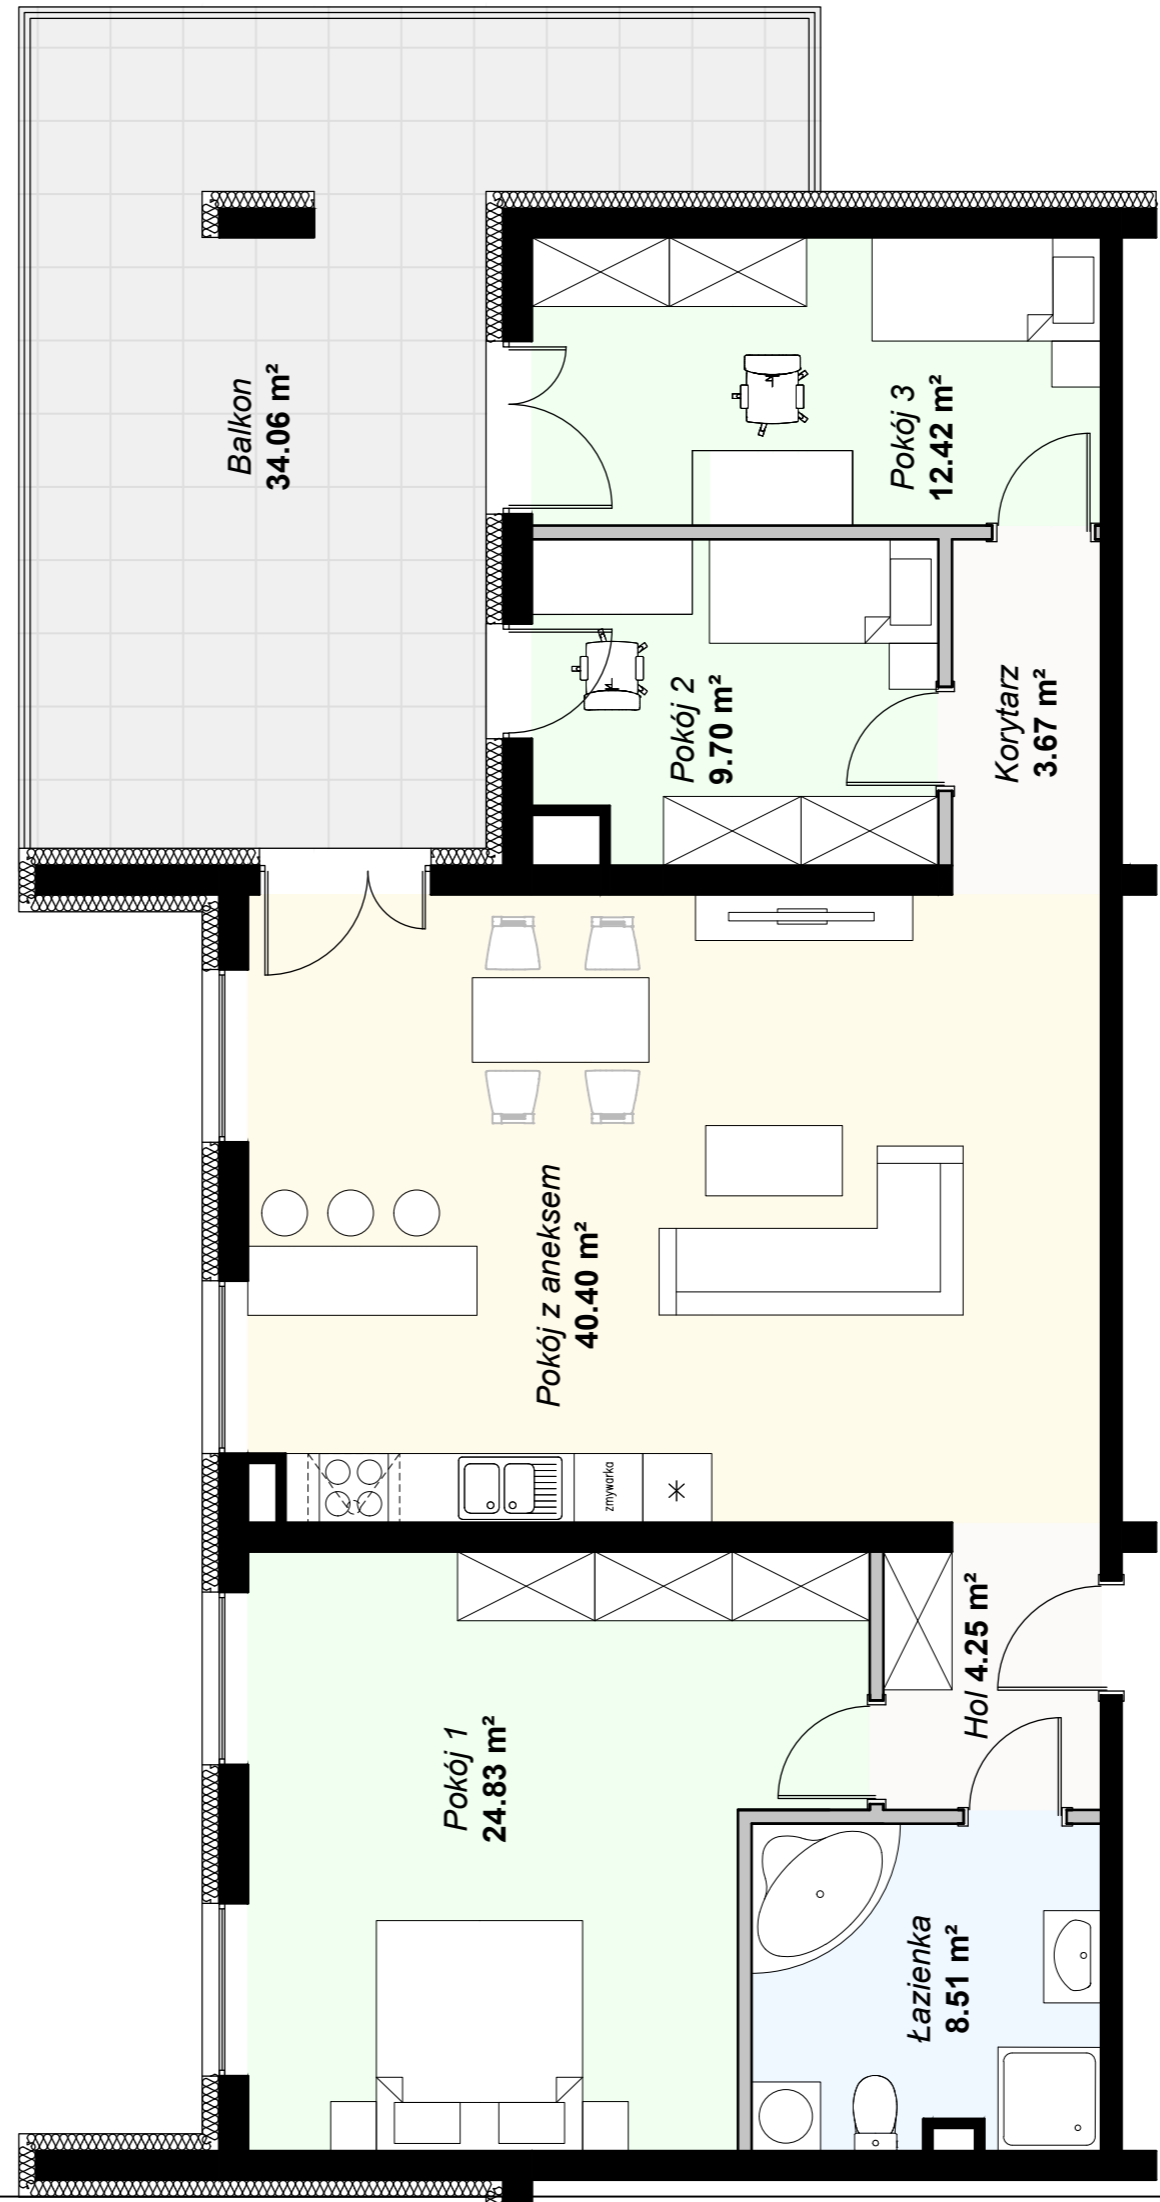

100u