


10cm

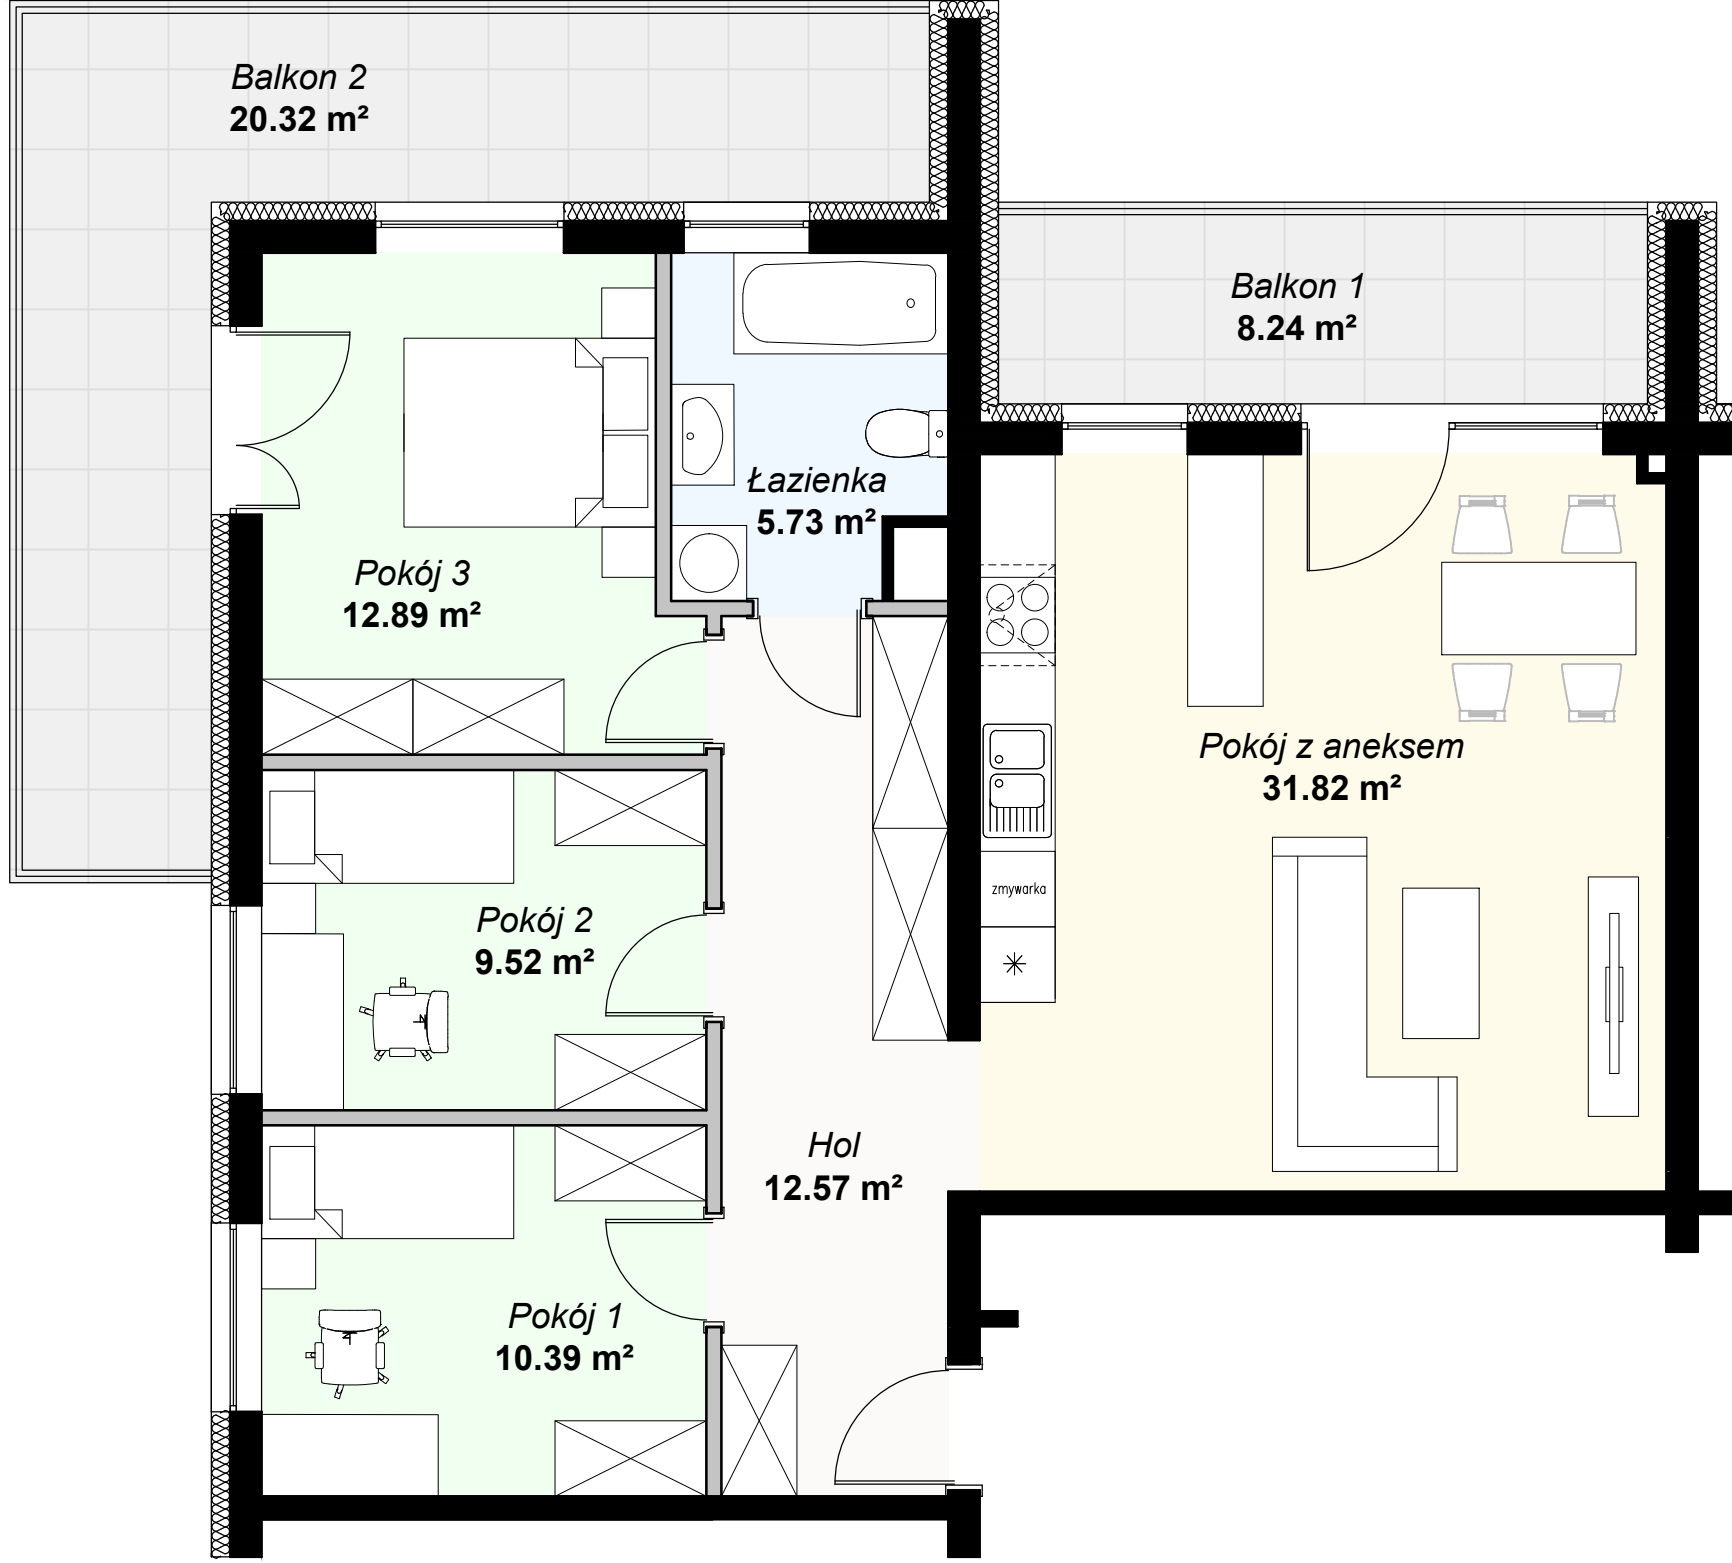

I PIĘTRO Mieszkanie H

Nazwa pom.	m ²
Hol	12,57
Łazienka	5,73
Pokój 1	10,39
Pokój 2	9,52
Pokój 3	12,89
Pokój z aneksem	31,82
MIESZKANIE:	82,92
Balkon 1	20,32
Balkon 2	8,24
ŁĄCZNIE:	110,06

